


4.KAT TAHLİYE PLANI

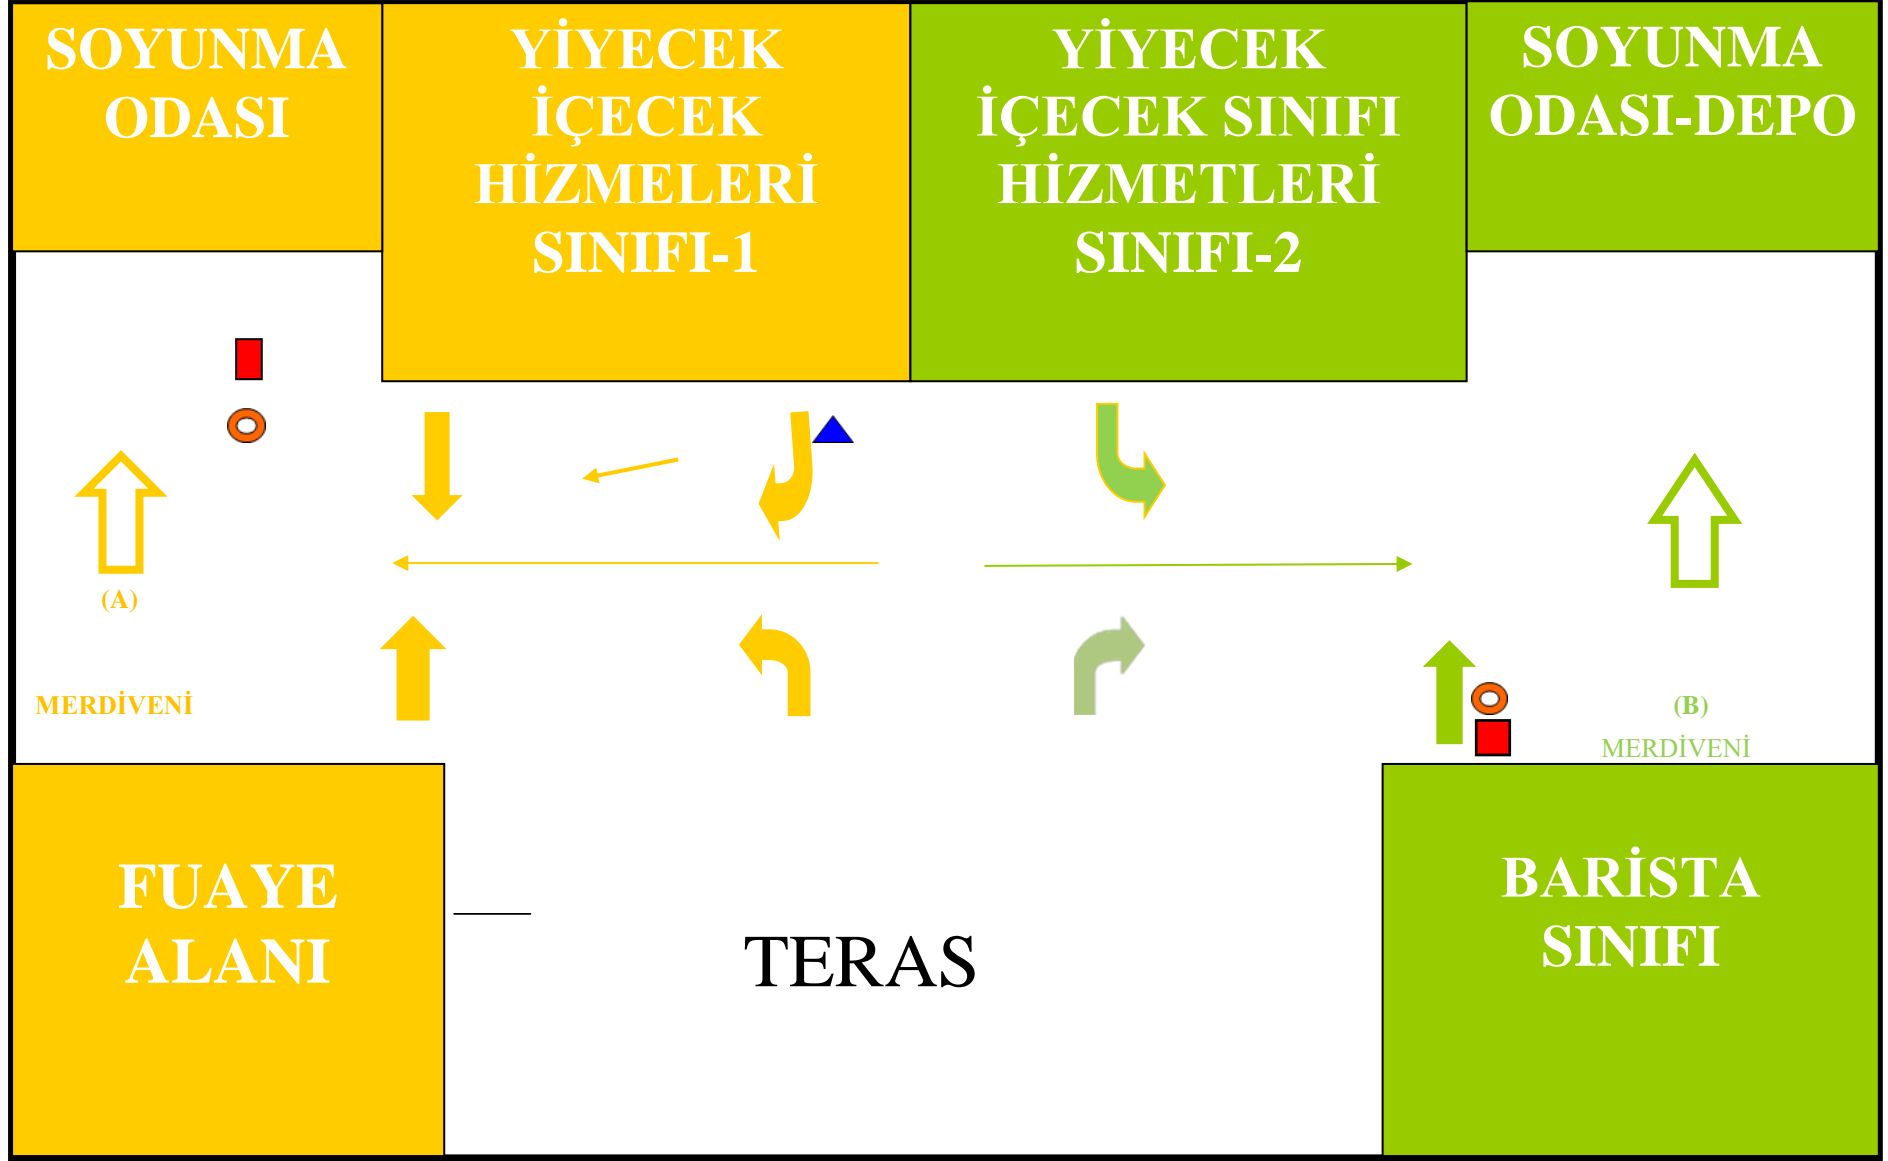


▲ Elektrik Panosu

○ Yangın İhbar Bütonu

■ Yangın Dolabı

3.KAT TAHLİYE PLANI

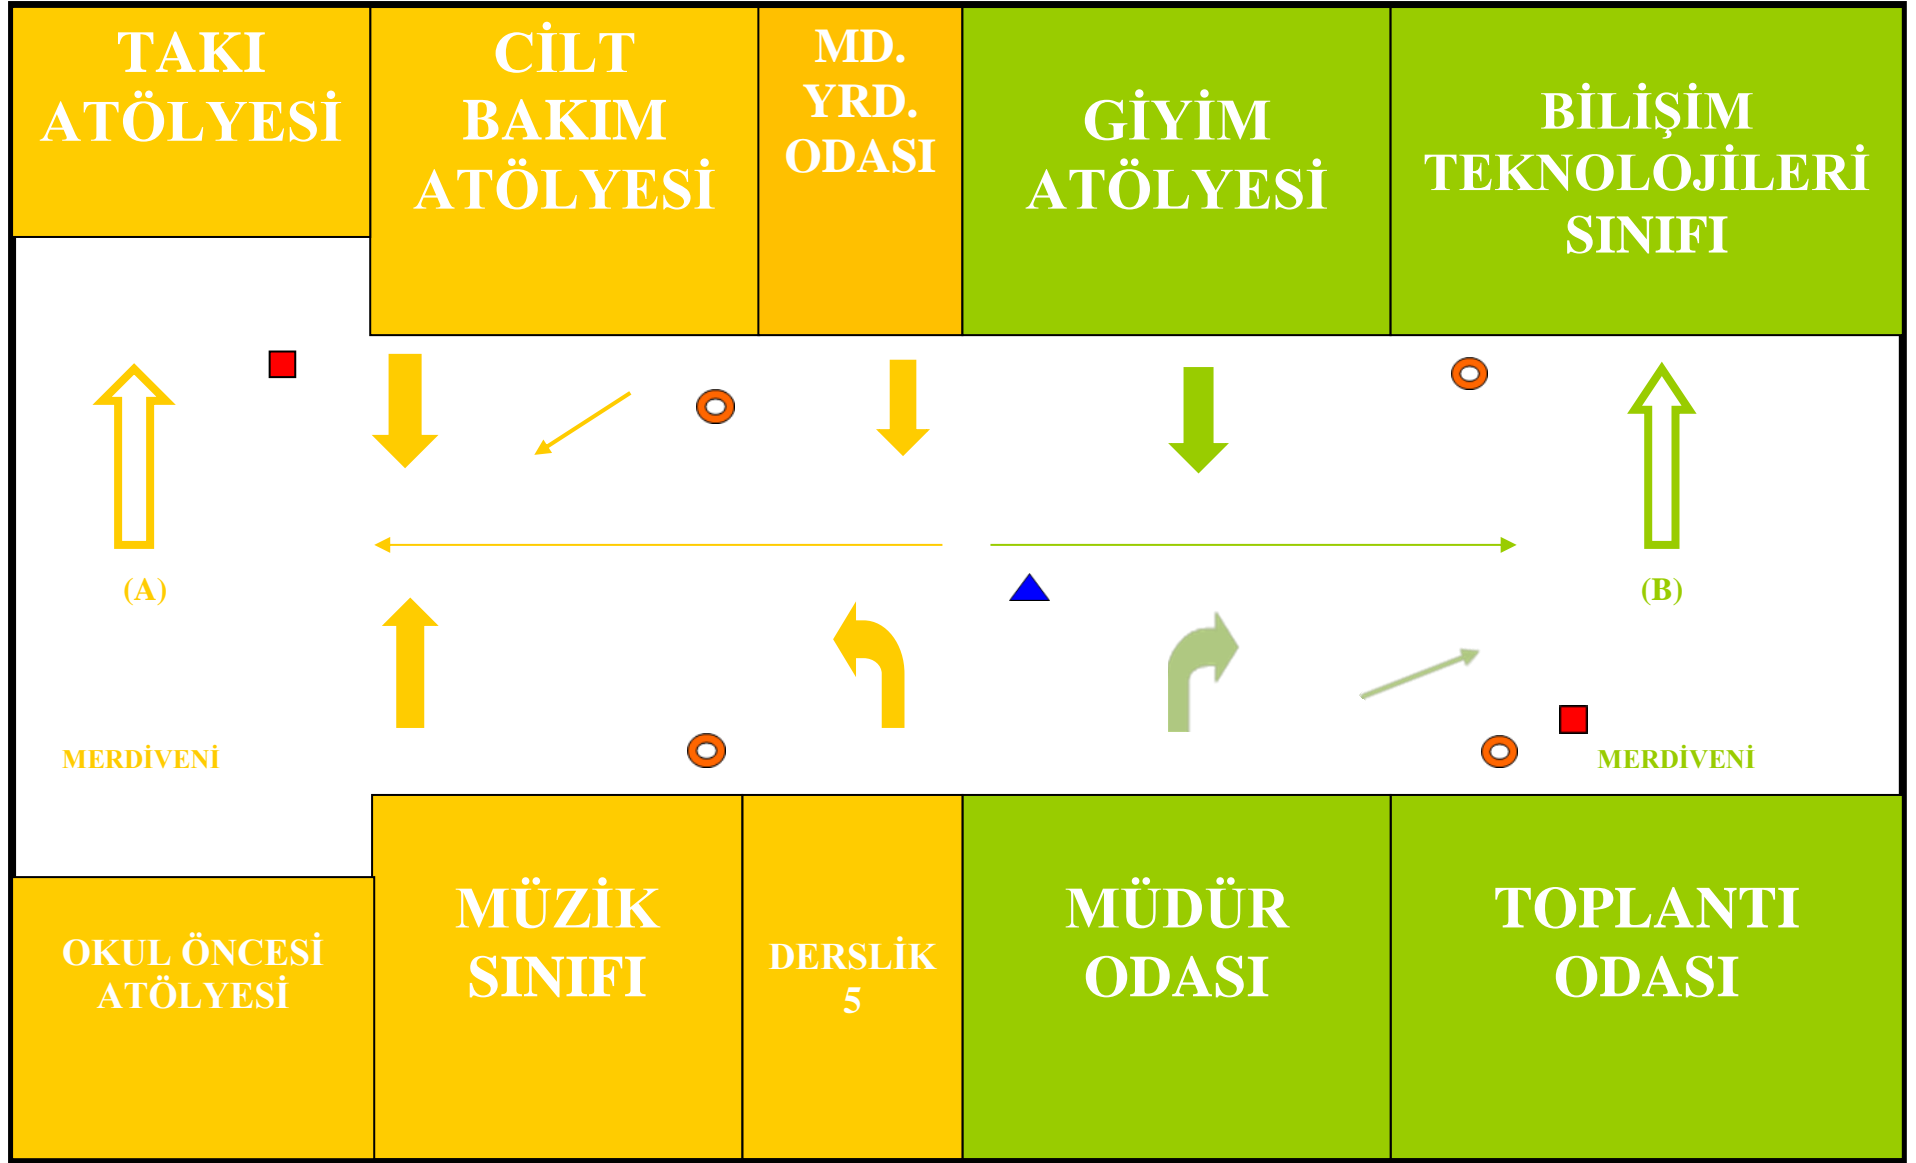


▲ Elektrik Panosu

○ Yangın İhbar Bütonu

■ Yangın Dolabı

2.KAT TAHLİYE PLANI

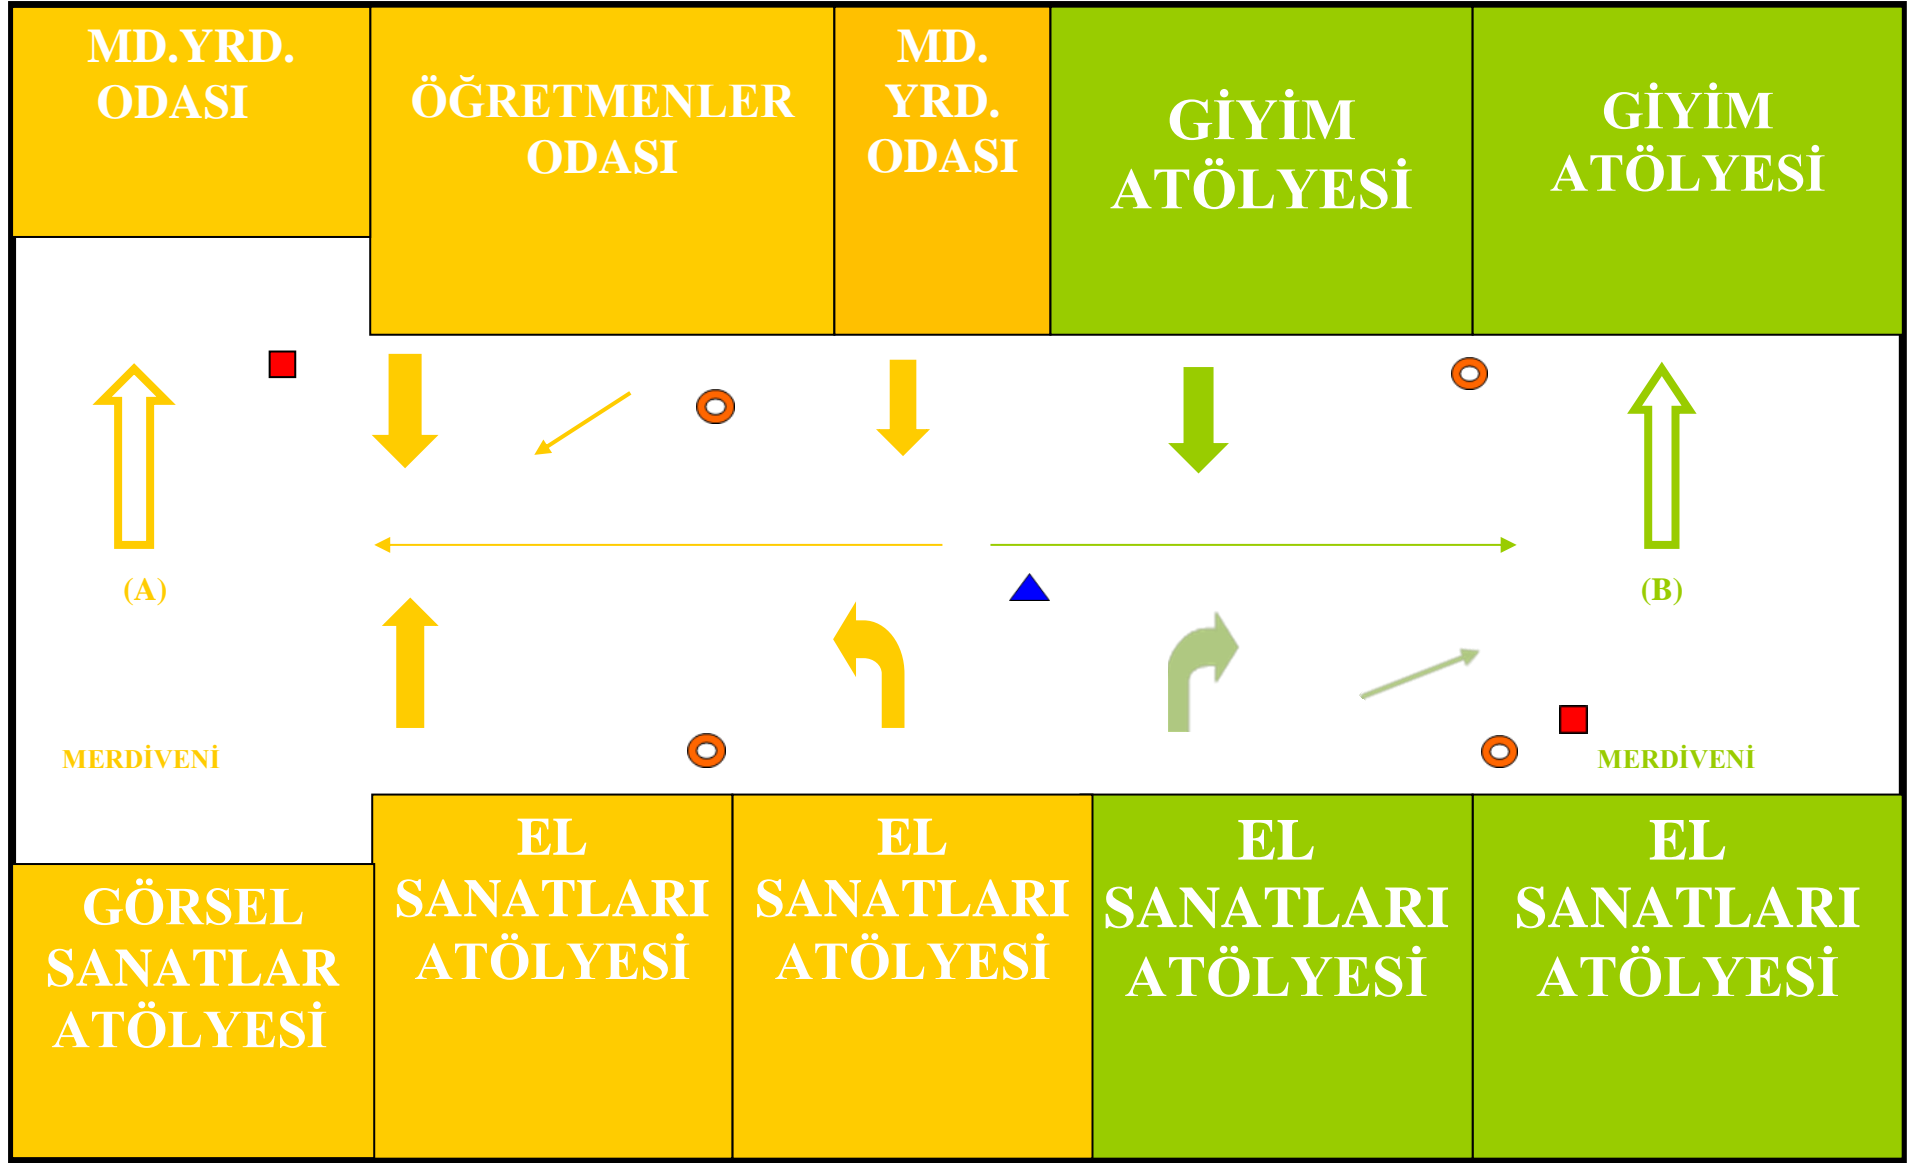


▲ Elektrik Panosu

○ Yangın İhbar Bütonu

■ Yangın Dolabı

1.KAT TAHLİYE PLANI

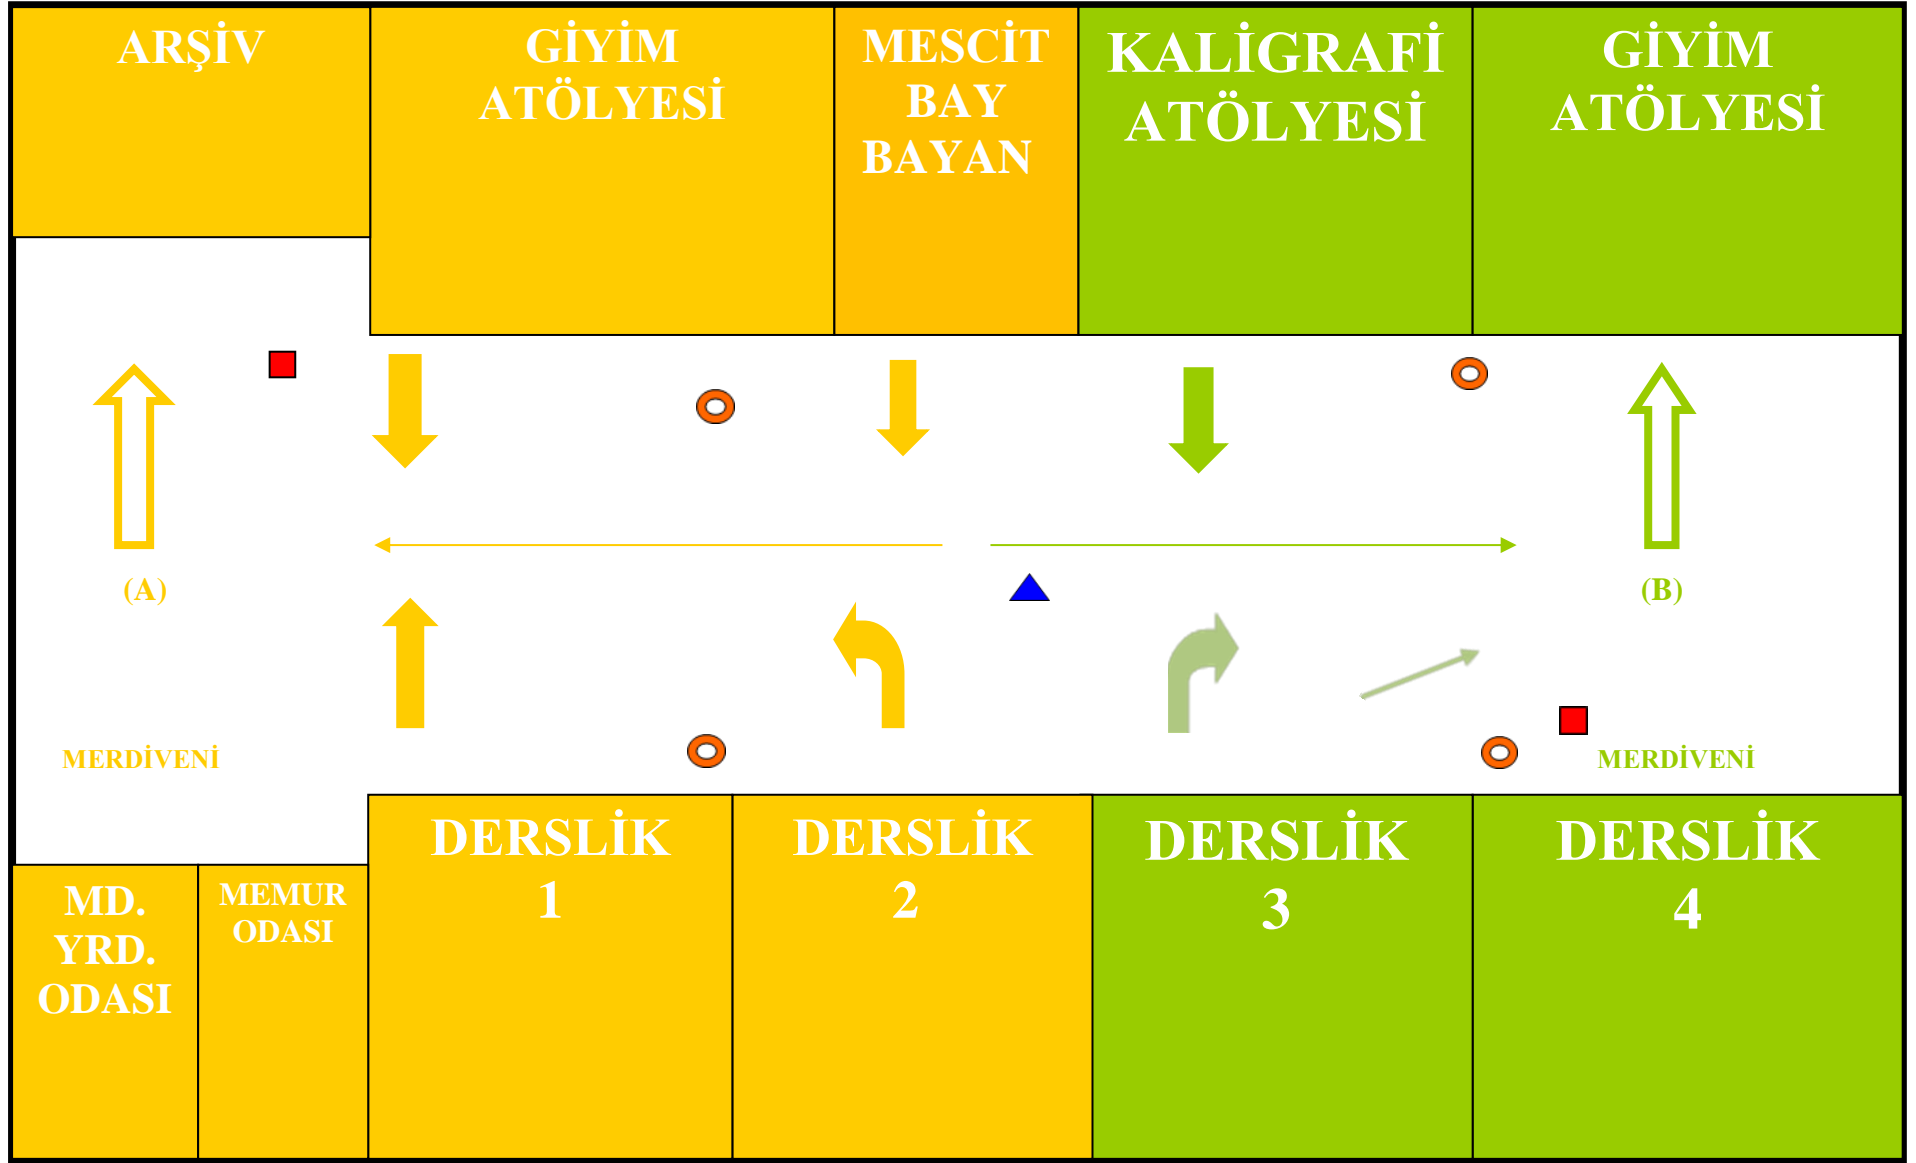


▲ Elektrik Panosu

○ Yangın İhbar Bütünü

■ Yangın Dolabı

GİRİŞ KAT TAHLİYE PLANI

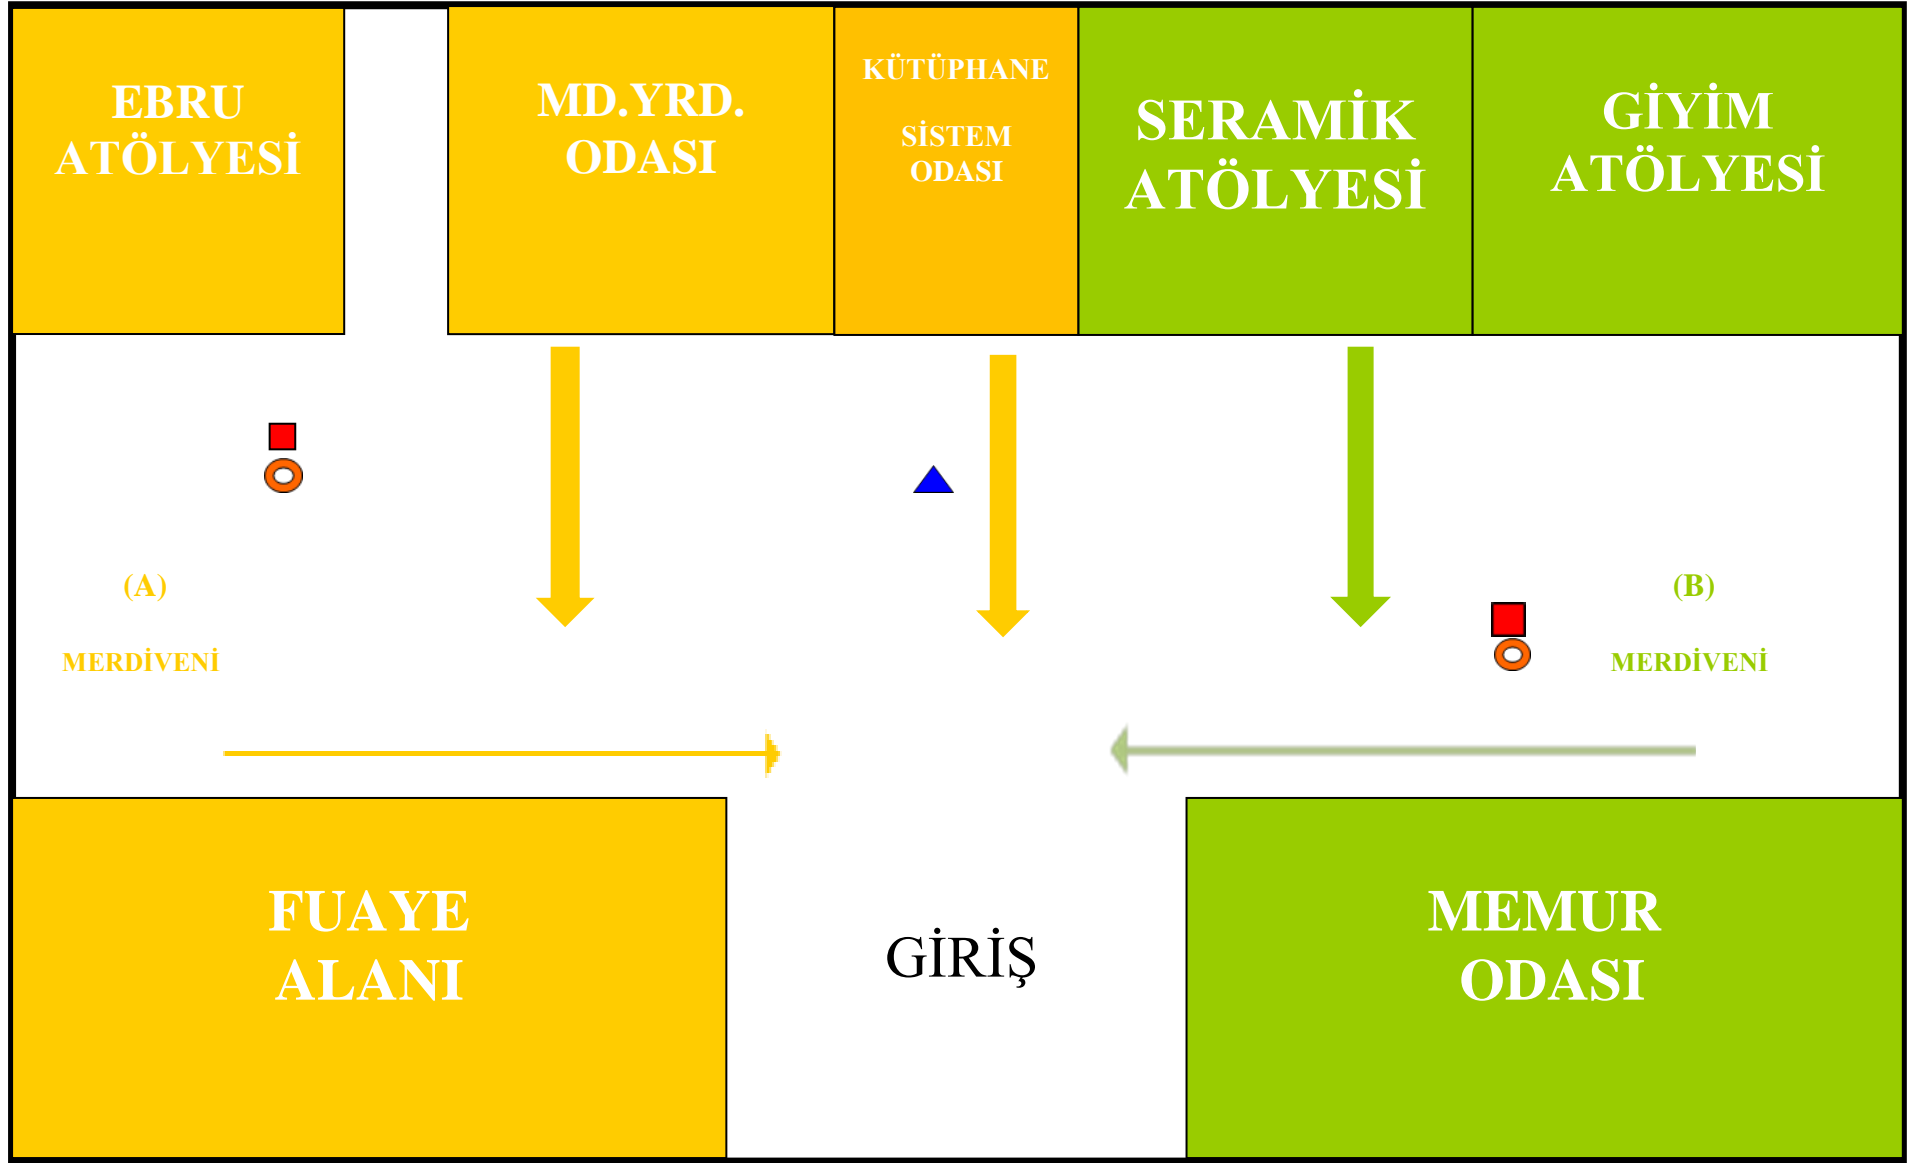

ZEMİN KAT TAHLİYE PLANI

